TAPER, BUFFER ZONE & SIGN SPACING CHART

ROAD TYPE	POSTED SPEED MPH (S)	MINIMUM TAPER LENGTH(L)	LENGTH OF BUFFER(BZ)	MINIMUM SIGN SPACING (SS)				ONE LANE TWO-WAY FLAGGING
		12 FT LANE CLOSURE	DESIREABLE	A	B	C	D	TAPER LENGTH
		FT	FT	FT	FT	FT	FT	FT
CONVENTIONAL	30 AND LOWER	180	200	100	100	100	100	
	35	245	250	350	350	350	175	50
	40	320	305					
	45	540	360					
	50	600	425	500	500	500	250	100
	55	660	495					
	60	720	570					
	65	780	645					
FREEWAY/ EXPRESSWAY	65	780	645					
	70	840	730	1000	1640	2640	500	
	75	900	820					
	80	960	910					

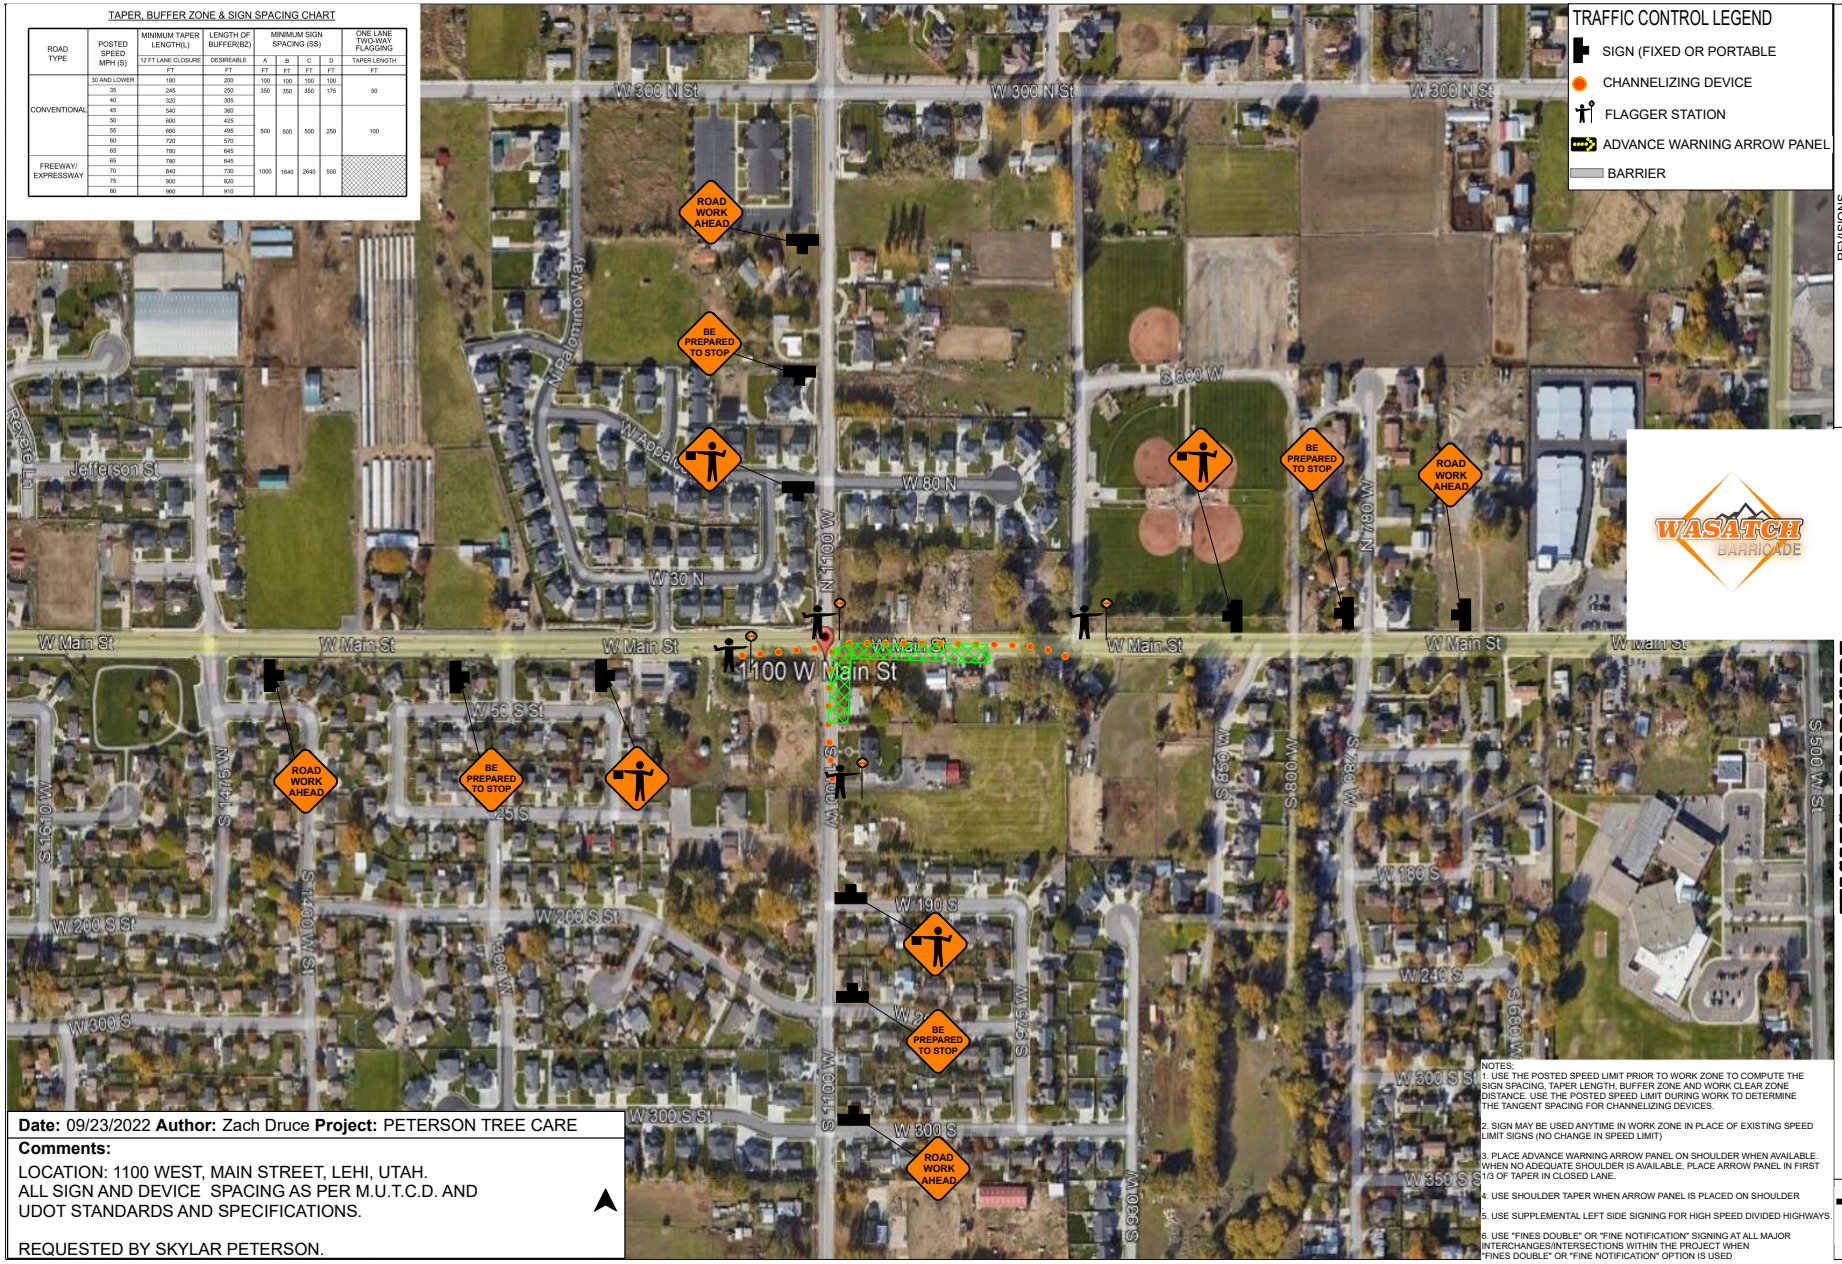

TRAFFIC CONTROL LEGEND

- SIGN (FIXED OR PORTABLE
- CHANNELIZING DEVICE
- FLAGGER STATION
- ADVANCE WARNING ARROW PANEL
- BARRIER

REVISIONS